



N V

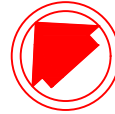

RELAÇÃO DAS RUAS A SEREM RECAPEADAS

TRECHO 1 - AVENIDA JOÃO DE OLIVEIRA NEGRÃO, TRECHO ENTRE RUA BENJAMIN CONSTANT E A FÁBRICA DE BOLACHAS
TRECHO 2 - AVENIDA JOÃO DE OLIVEIRA NEGRÃO, TRECHO ENTRE A FÁBRICA DE BOLACHAS E AVENIDA OURINHOS

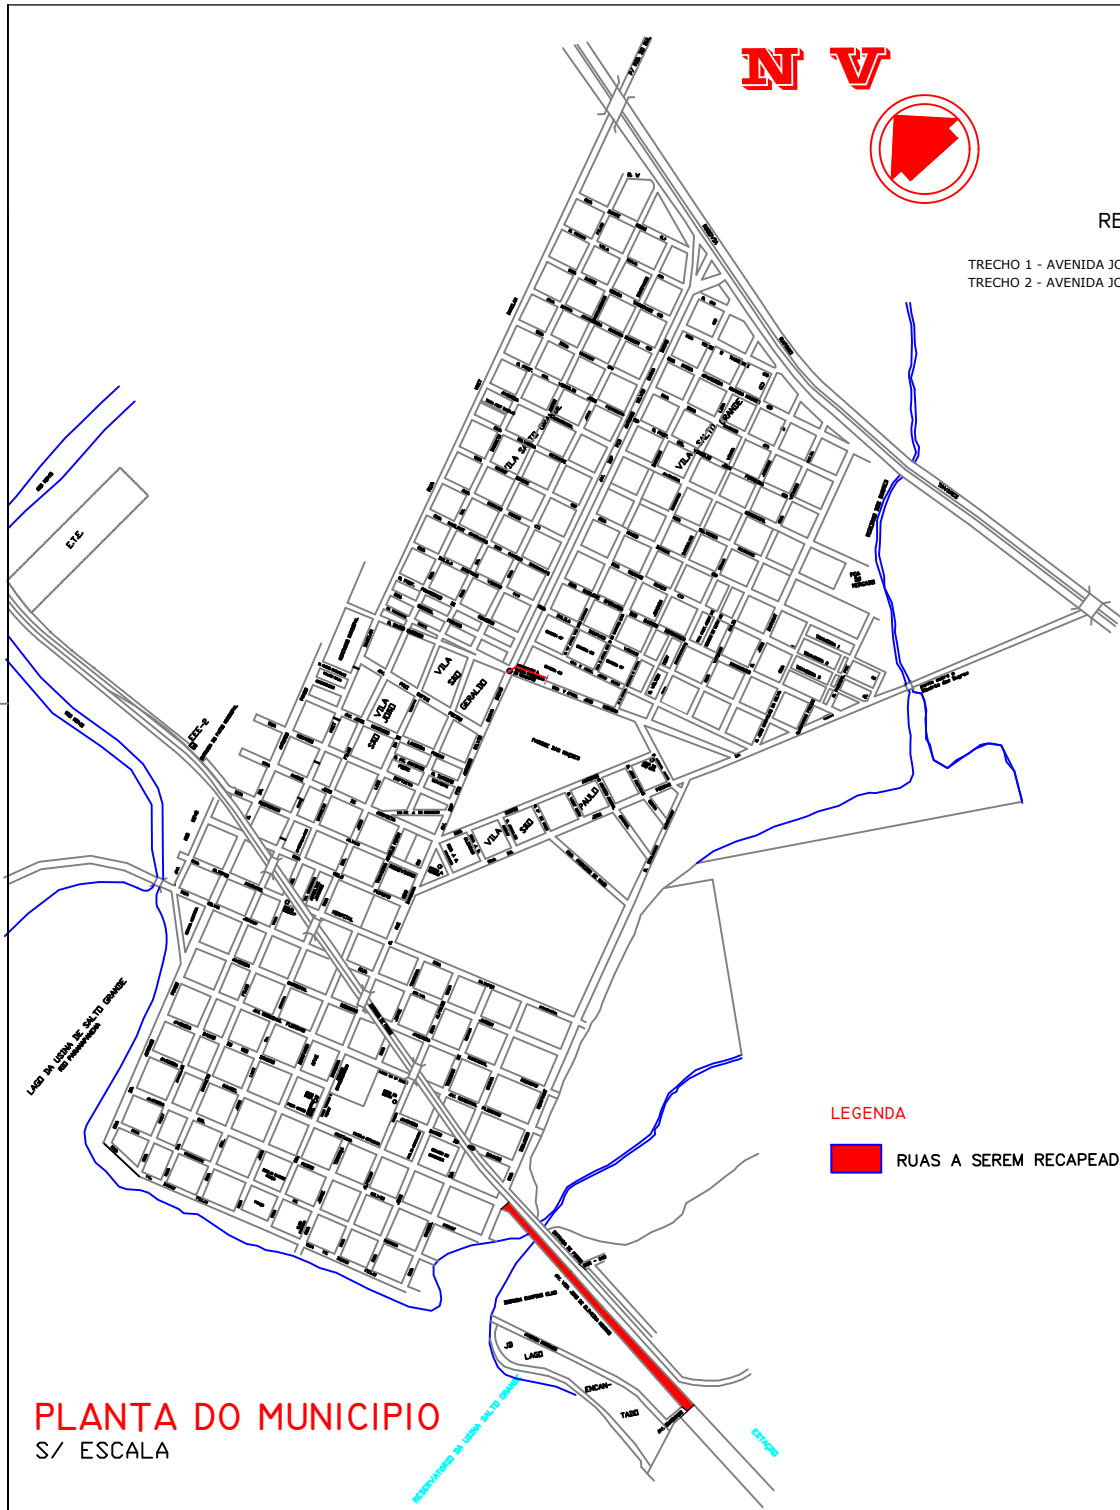

NOTA:
1. O ESQUEMA DE SINALIZAÇÃO VIÁRIA FOI APROVADO PELO DEPARTAMENTO DE OBRAS
REFAZENDO-SE APENAS A SINALIZAÇÃO EXISTENTE

PROJETO COMPLETO
PLANTA DE LOCALIZAÇÃO DO MUNICÍPIO.

FL. 01/02

OBRA:
RECAPEAMENTO ASFALTICO

LOCAL:
AVENIDA JOÃO DE OLIVEIRA NEGRÃO
MUNICÍPIO DE SALTO GRANDE - ESTADO DE SÃO PAULO

PROP.:
PREFEITURA MUNICIPAL DE SALTO GRANDE
ADMINISTRAÇÃO: JOÃO CARLOS RIBEIRO

SITUAÇÃO VER PLANTA MUNICÍPIO
EM ANEXO

JOÃO CARLOS RIBEIRO
PREFEITO MUNICIPAL

QUANTIDADES
Recapeamento asfáltico - 6.665,40 m²
Gua e sarjeta - 1.866,95 m
Sinalização viária horiz - 261,90 m²

ANNA CAROLINA D. C. RIBEIRO
ENGENHEIRA CIVIL CREA 506.147.481-3
AUTORA DO PROJETO E RESPONSÁVEL P/ OBRA
ART N° 28027230200401293

LEGENDA

 RUAS A SEREM RECAPEADAS

PLANTA DO MUNICÍPIO
S/ ESCALA